凡 例

開発区域界	
中 木 (150.00㎡未満)	
中木＋緑地 (150.00㎡超え)	
電 柱	
架 線	
汚水桝	
量水器	

土地利用計画表

	面 積
宅地 (１４区画)	2100.04㎡ (635.26坪)
新設道路	1289.35㎡ (390.02坪)
調整池	311.50㎡ (94.22坪)
避難用通路	22.89㎡ (6.92坪)
区域面積	3723.78㎡ (1126.44坪)

＊本図面記載の樹木植栽位置は道路から望見できる位置であれば変更可能です。

＊尚、造成工事完了後の確定測量により地積が変動することがあります。

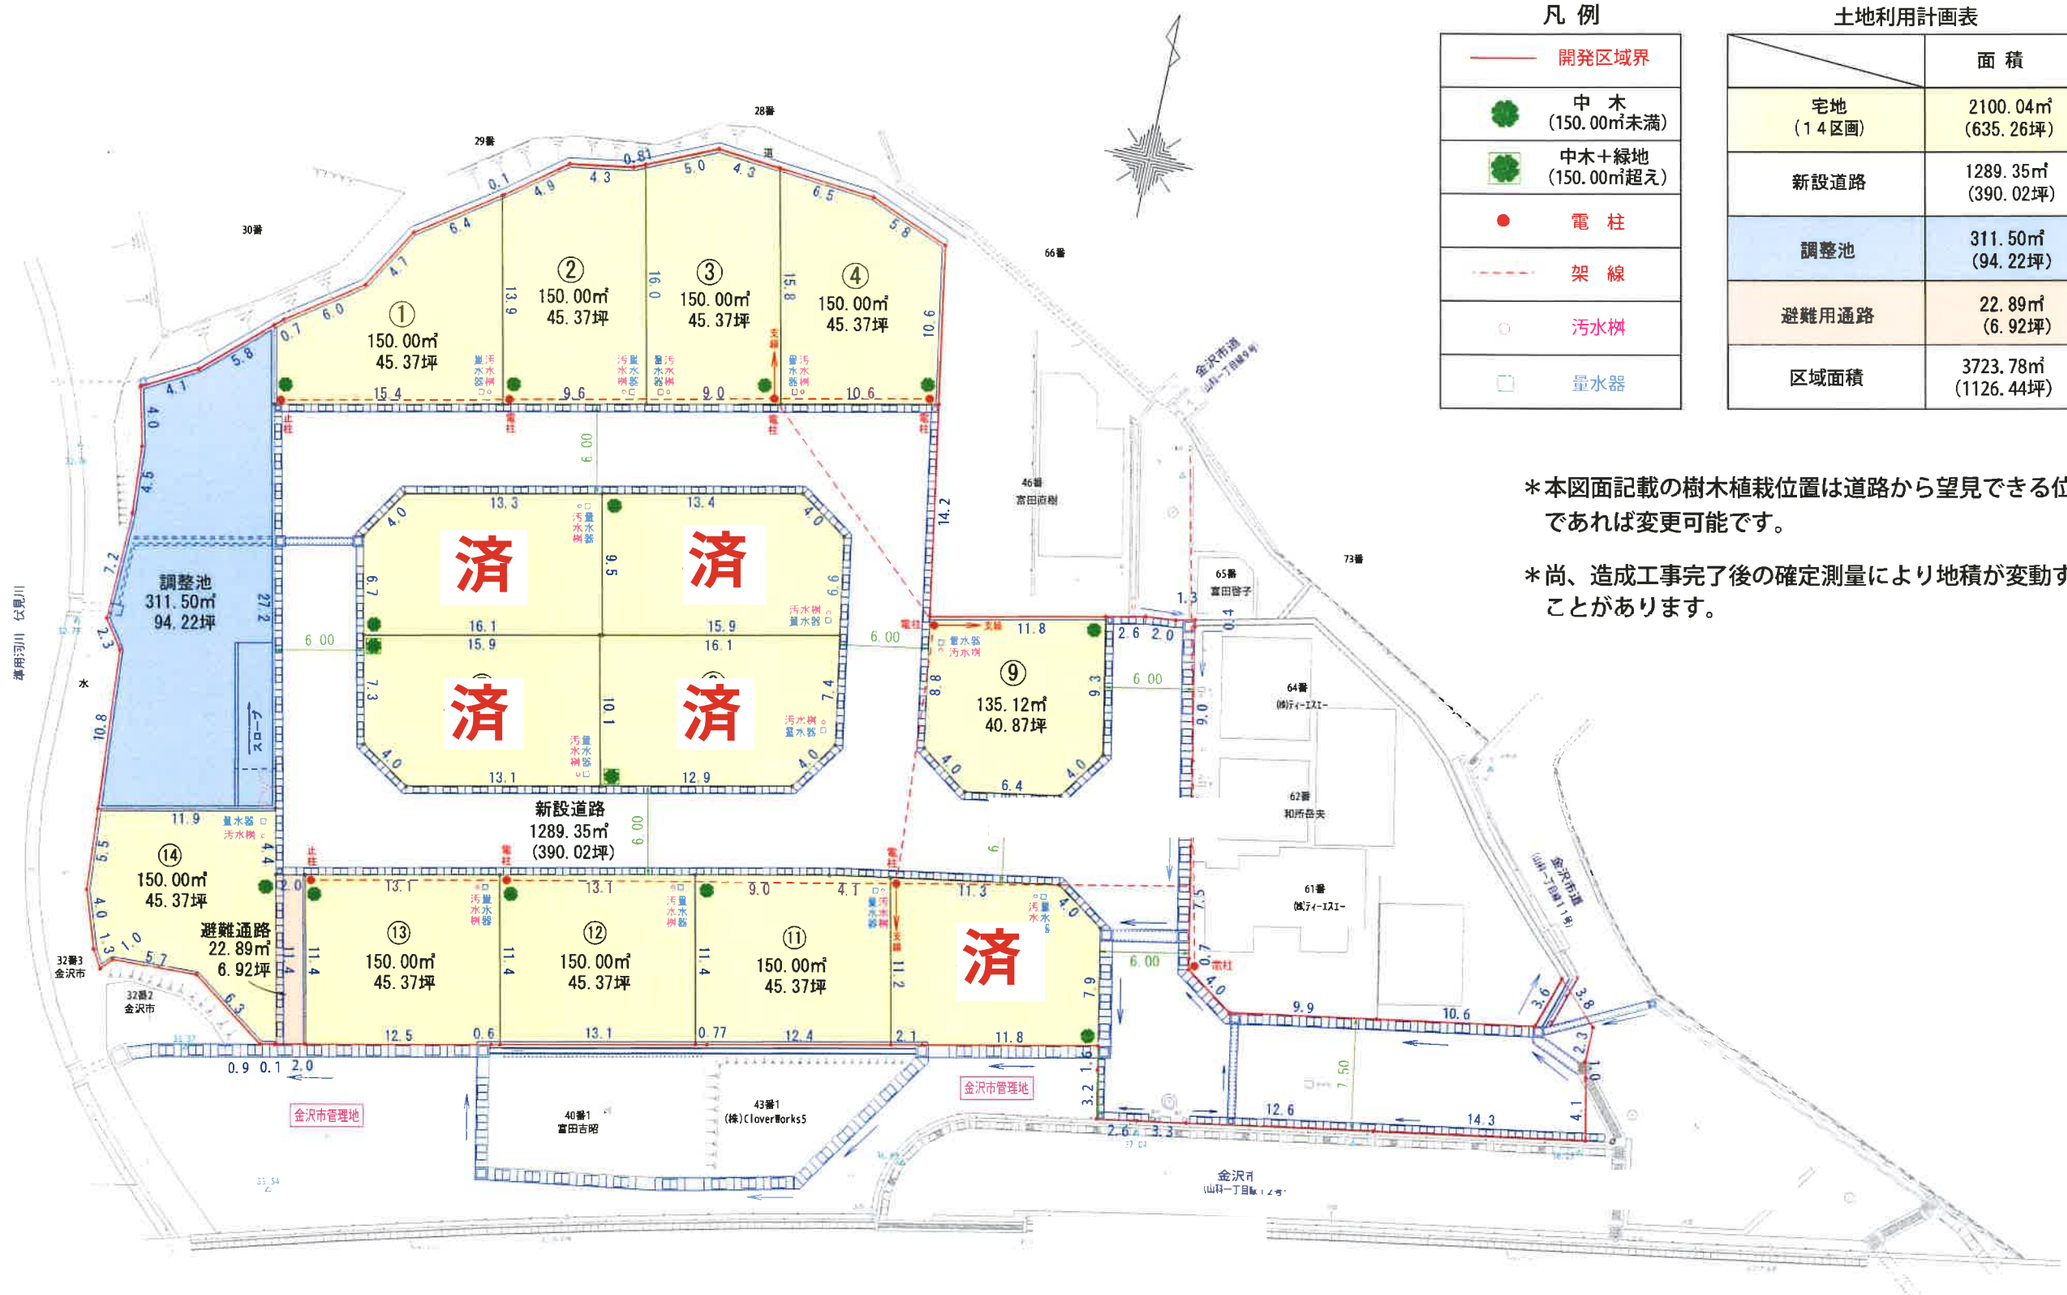

図 名	土地利用計画図
所 在	金沢市山科一丁目地内
縮 尺	A1 1:200 A3 1:400 / 図面番号
作 成 日	令和７年３月２７日
作 成 者	有限会社 村谷測量設計 村谷土地家屋調査士事務所 土地家屋調査士 村 谷 正 己 石川県金沢市駅西新町三丁目４番３０号 TEL (076) 251-3156 FAX (076) 231-2023